


PLANO DIRETOR MUNICIPAL - FUNDÃO

PRAIA GRANDE

ZONEAMENTO URBANÍSTICO

ANEXO 02 - b

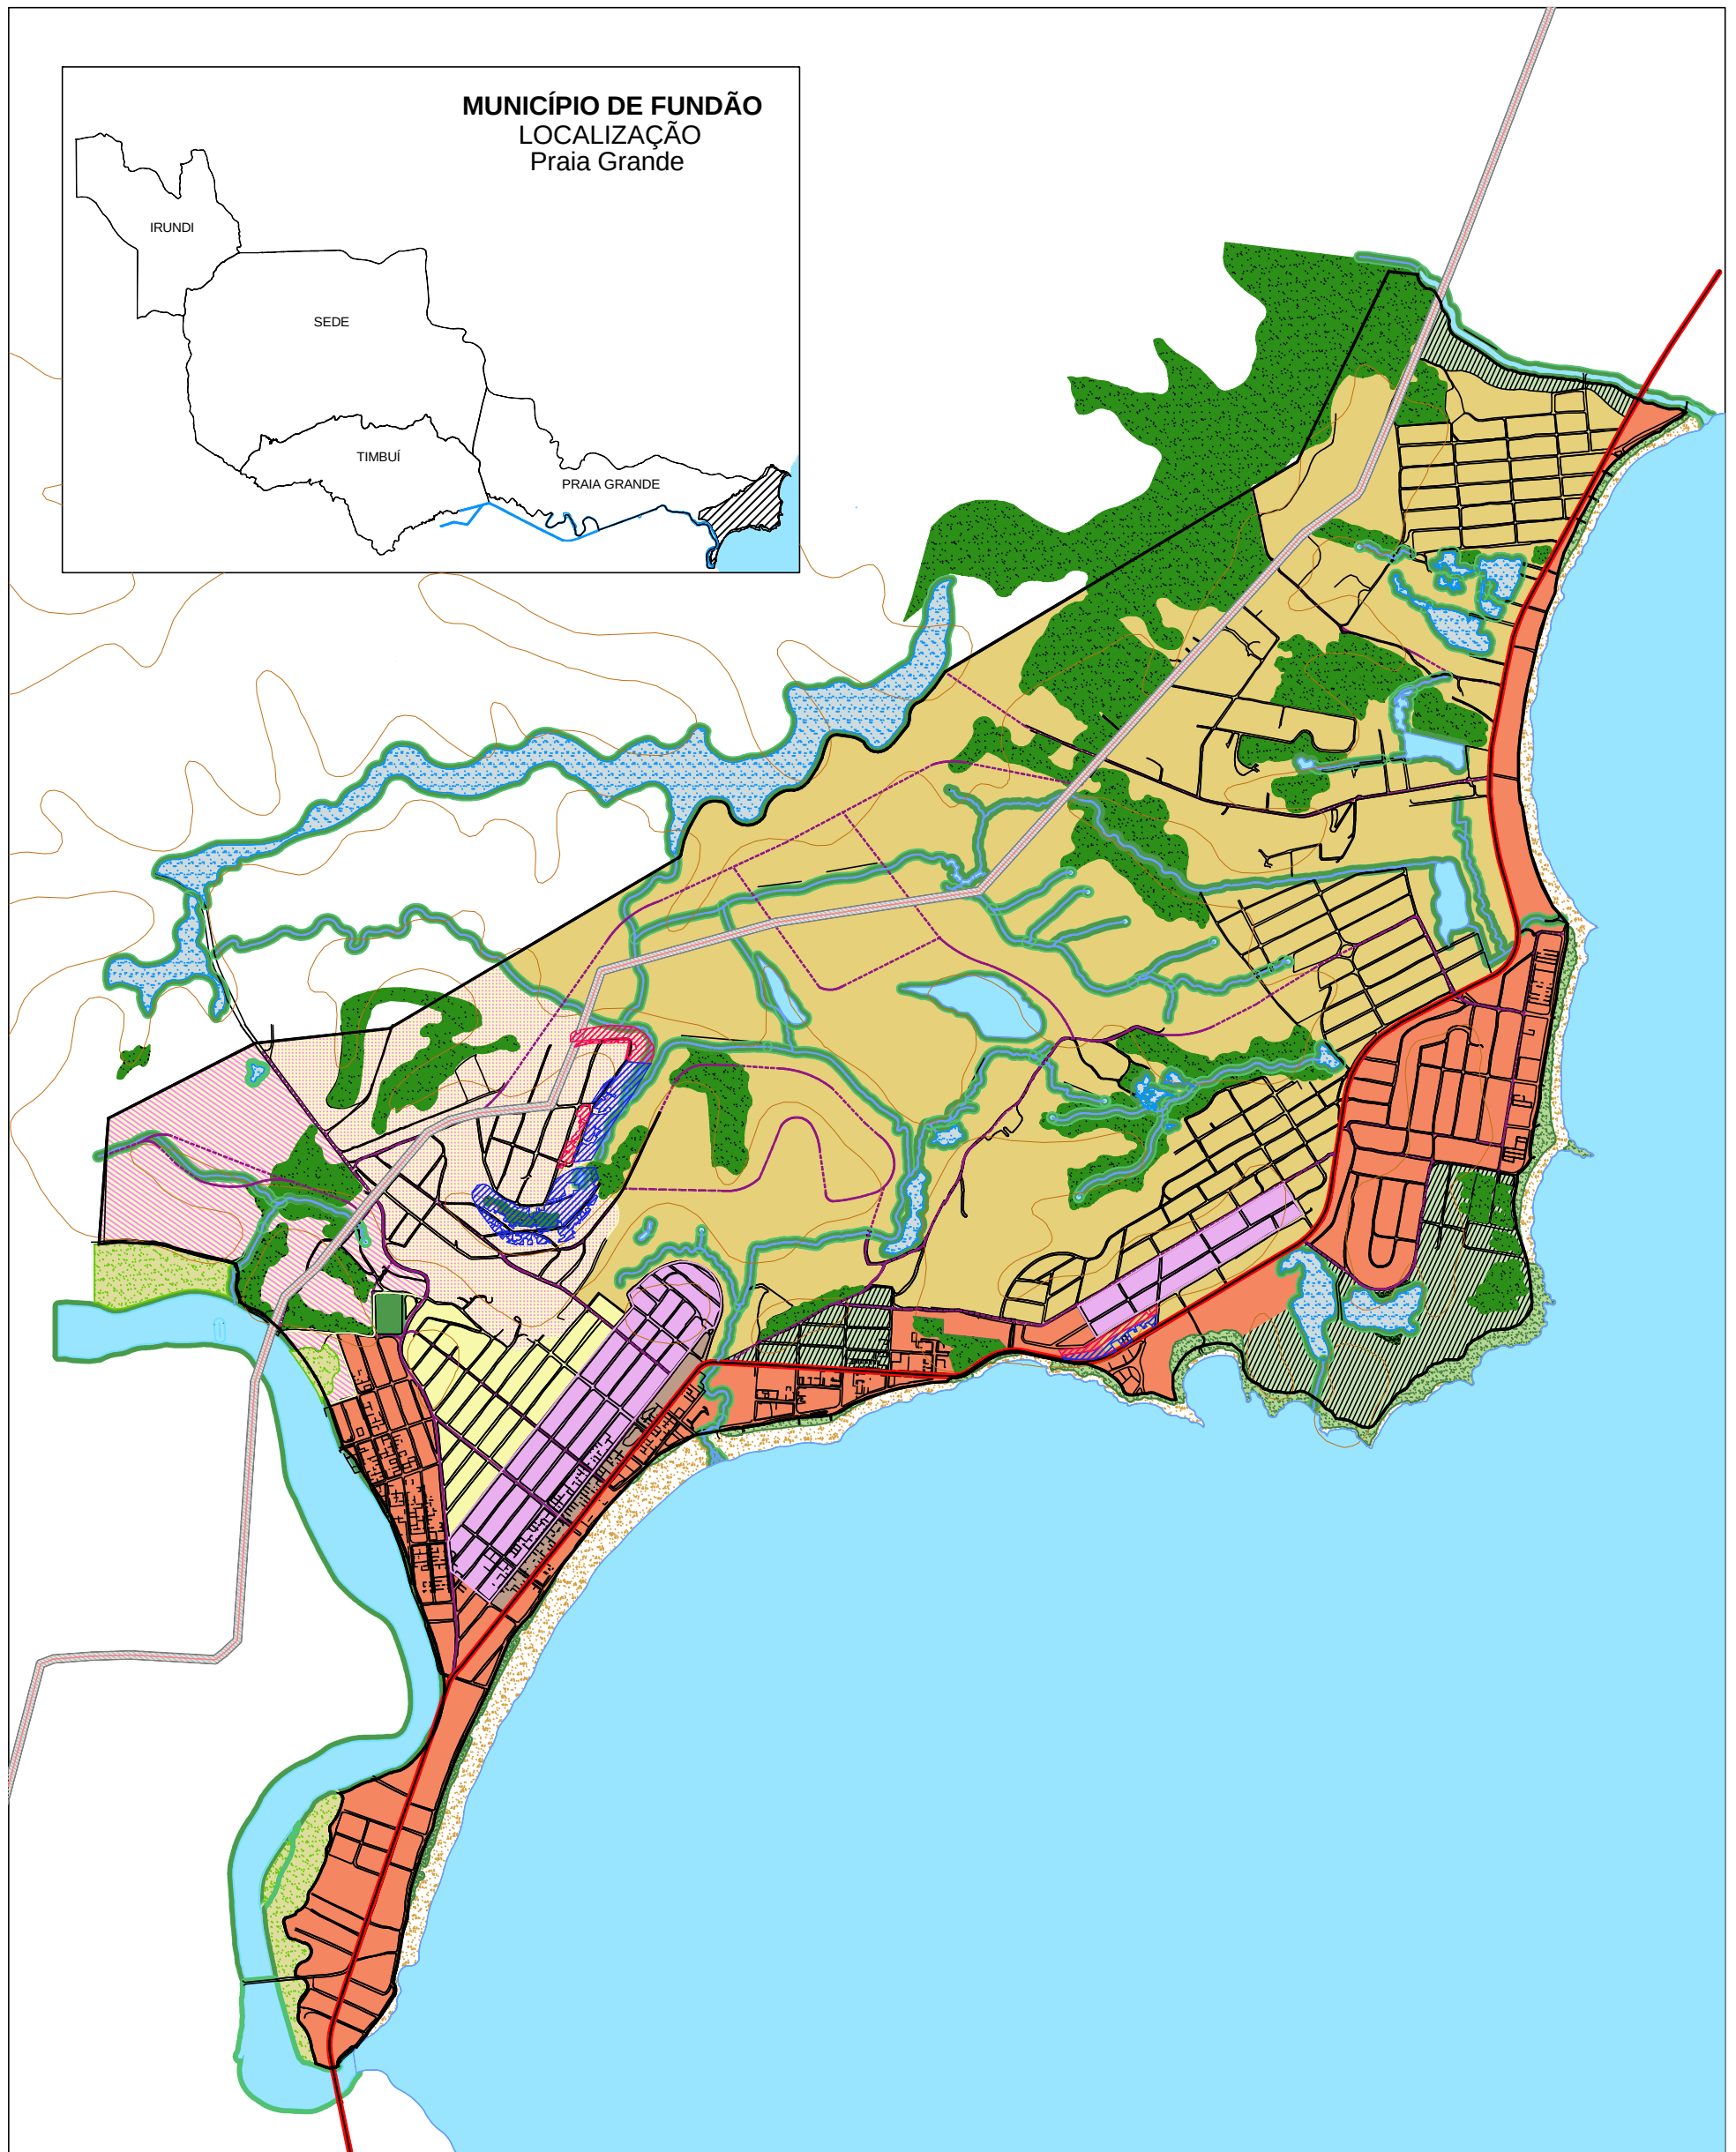

Prefeitura Municipal de Fundão- ES
Administração 2012 - 2016



Antonio Chalhoub
Arquiteto e Urbanista
Resp. Técnico
CAU -

Escala Gráfica
0 100 200 300 400m

Legenda

- Rodovias Estaduais e Federais
- Gasoduto
- Área Não Edificante às Margens das Vias Arteriais (6,00 metros)
- Área de Proteção às Margens do Gasoduto (6,00 metros)
- Curvas de Nível
- Rios e Córregos
- Lagos e Lagoas
- Terrenos Alagáveis
- Mangue
- Perímetro Urbano
- ZPA (APP) - Zona de Proteção Ambiental
- ZPP - Zona de Proteção Paisagística

Restinga

Área de Formação de Dunas

Zoneamento Urbanístico

- ZRC - Zona Residencial Consolidada
- ZRE 1 - Zona Residencial de Expansão 1
- ZRE 2 - Zona Residencial de Expansão 2
- ZCC - Zona Comercial Consolidada
- ZCE - Zona Comercial de Expansão
- ZIT - Zona de Interesse Turístico
- ZEIS 1 - Zona de Interesse Social 1
- ZEIS 4 - Zona de Interesse Social 4

Sistema Viário

- Via Arterial Existente
- Via Arterial Projetada
- Via Principal Existente
- Via Principal Projetada
- Área de Risco - Deslizamento Alto
- Área de Risco - Deslizamento Médio

